



ΕΦΗΜΕΡΙΣ ΤΗΣ ΚΥΒΕΡΝΗΣΕΩΣ

ΤΗΣ ΕΛΛΗΝΙΚΗΣ ΔΗΜΟΚΡΑΤΙΑΣ

ΤΕΥΧΟΣ ΤΕΤΑΡΤΟ   Αρ. Φύλλου **641**

28 Αυγούστου 1995

ΠΕΡΙΕΧΟΜΕΝΑ

ΑΝΑΔΑΣΩΣΕΙΣ

ΑΠΟΦΑΣΕΙΣ

Αριθ. 04/2367/9.8.95 (1)

Κήρυξη αναδασωτέας έκτασης 17,635 στρεμμάτων στη θέση ΚΑΜΠΟΣ της περιοχής Δήμου Ιερισσού του Νομού Χαλκιδικής.

Ο ΠΕΡΙΦΕΡΕΙΑΚΟΣ ΔΙΕΥΘΥΝΤΗΣ Ν. ΧΑΛΚΙΔΙΚΗΣ

Έχοντας υπόψη:

1. Τις διατάξεις της παρ. 6 του άρθ. 4 του Ν. 2240/94.

2. Τις διατάξεις του Ν. 3200/55 «Περί διοικητικής αποκέντρωσης, όπως τροποποιήθηκε με το Ν.Δ. 532/1970».

3. Τις διατάξεις του άρθρου 117 παρ. 3 του Συντάγματος της Χώρας.

4. Τις διατάξεις του Ν. 998/79 «περί προστασίας των Δασών κ.λπ.», και ειδικότερα:

α) Του άρθρου 41 παράγ. 1

β) Του άρθρου 38.

5. Τις διαταγές του Υπουργείου Γεωργίας:

α) 160417/1180/8.7.1980.

β) 182447/3049/24.9.1980.

6. Τη αριθ. 042/3413/31.7.95 πρόταση του Δασαρχείου Αρναίας, αποφασίζουμε:

Κηρύσσουμε αναδασωτέα, με σκοπό την προστασία για την αναδημιουργία της δασικής βλαστήσεως που καταστράφηκε ολοσχερώς από πυρκαγιά την 6 Ιουλίου 1995 δασική έκταση εμβαδού δέκα επτά και 0,635 στρεμμάτων (17,635 στρ.) που βρίσκεται στη θέση ΚΑΜΠΟΣ της περιφερείας του Δήμου Ιερισσού του Νομού Χαλκιδικής που προσδιορίζεται από τα στοιχεία Α, Ζ, Η, Θ, Ι, Α και έχει όρια:

Ανατολικά: Μοναστηριακή θέση Κακκάβου

Δυτικά: Αγροτική περιοχή Ιερισσού

Βόρεια: Μοναστηριακή θέση Κακκάβου

Νότια: Μοναστηριακή θέση Κακκάβου

όπως φαίνεται στο συνημμένο διάγραμμα που αποτελεί αναπόσπαστο μέρος της απόφασης αυτής.

Η αναδάσωση θα γίνει φυσική.

Η απόφαση αυτή να δημοσιευθεί στην Εφημερίδα της Κυβερνήσεως.

Πολύγυρος, 9 Αυγούστου 1995

Ο Περ/κός Διευθυντής

ΘΕΟΔΩΡΟΣ ΚΑΚΚΑΒΑΣ

ΤΟΠΟΓΡΑΦΙΚΟ ΔΙΑΓΡΑΜΜΑ

ΚΑΜΕΝΗΣ ΕΚΤΑΣΗΣ ΣΤΗ ΘΕΣΗ «ΚΑΜΠΟΣ» (ΤΣΕΡΝΕΛΙ) ΠΕΡΙΟΧΗΣ ΙΕΡΙΣΣΟΥ ΔΑΣΟΥΣ «ΚΑΚΚΑΒΟΥ» Ι.Μ. ΧΕΛΑΝΔΑΡΙΟΥ. ΣΥΝΟΛΙΚΗΣ ΕΚΤΑΣΕΩΣ 24,737 ΣΤΡΕΜΜΑΤΩΝ

ΕΜΒΑΔΟΝ ΔΑΣΙΚΗΣ ΕΚΤΑΣΕΩΣ: E_1 = 17,635 ΣΤΡΕΜ. ΑΕΙΦΥΛΛΩΝ ΠΛΑΤΥΦΥΛΛΩΝ

ΕΜΒΑΔΟΝ ΑΓΡΟΤΙΚΗΣ ΕΚΤΑΣΕΩΣ: E_2 = 7,102 ΣΤΡΕΜ. ΑΓΡΟΤΙΚΗΣ ΠΕΡΙΟΧΗΣ ΔΗΜΟΥ ΙΕΡΙΣΣΟΥ


ΑΠΟ ΤΗΝ ΠΥΡΚΑΓΙΑ ΤΗΣ 6-7-1995

-·-·-·-·- Όρια και δασική οδός Μ. Δάσους Κακκάβου

Αρναία 28-7-1995
Ο
Συντάκτης

Θεόδωρος Καμενίδης
Δασολόγος με Α' βαθμό

Θεωρήθηκε
Αρναία 28-7-1995
Δασάρχης Αρναίας

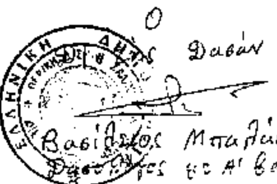

Αναστάσιος Οικονόμου
Δασολόγος με Α' βαθμό


Ο
Δ/ντής Δασών

Βασίλειος Μπαλάσκας
Δασολόγος με Α' βαθμό

Ο
Περ/κός Δ/ντής Χαλκ/κής

9.8.95

Θεόδωρος Κακαβάς

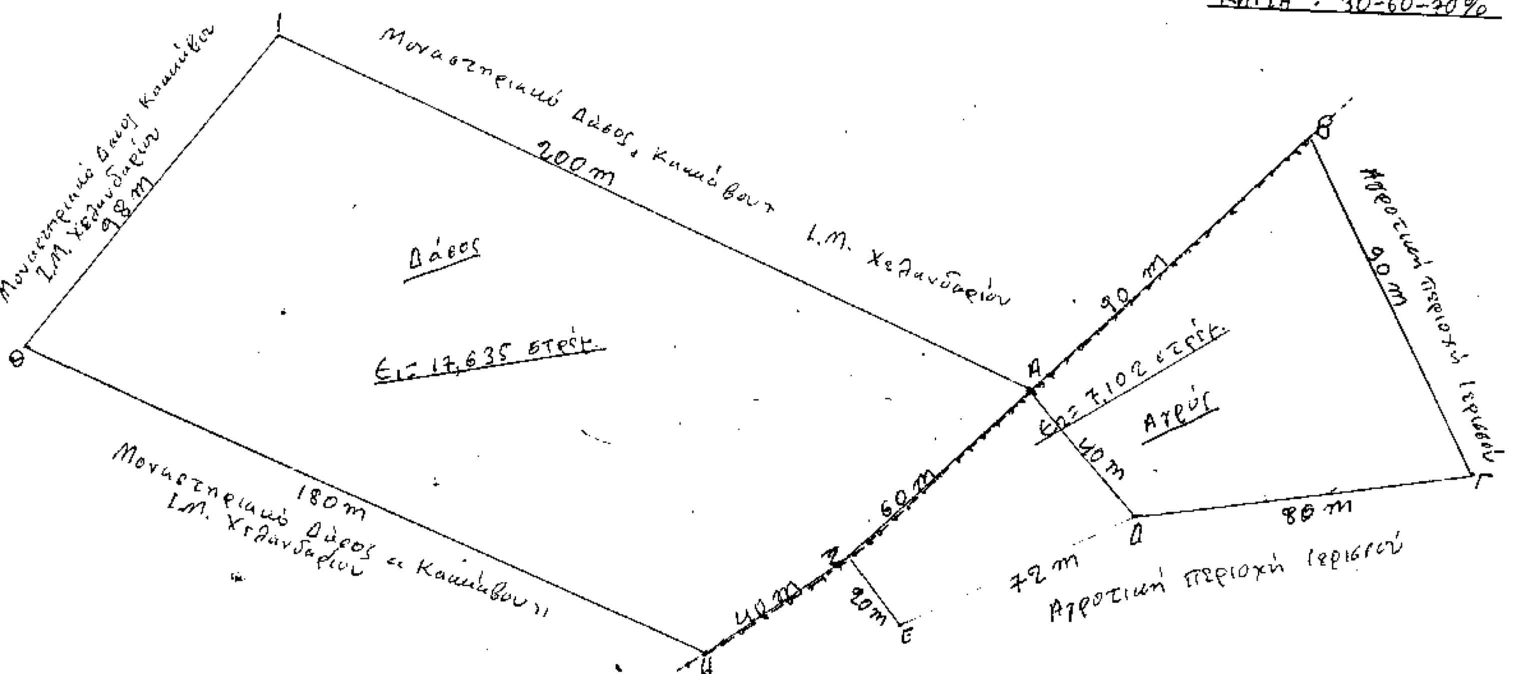

ΑΠΟΣΠΑΣΜΑ ΧΑΡΤΗ (Κλίμακας 1:20000)

Σ. το οποίο φαίνεται η καμένη έκταση συνολικής εκτάσεως 24,737 στρεμμάτων στη θέση «Κάμποι» (Τσερνέλι) περιοχής Ιερισσού Δάσους Κακάβου Ι.Μ. Χιλανδαρίου από την πυρκαγιά της 6-7-1995. Εμβαδόν δασικής εκτάσεως: Ε₁ = 17,635 στρεμμάτων αειφύλλων πλατυφύλλων και εμβαδόν αγροτικής εκτάσεως: Ε₂ = 7,102 στρεμμάτων

Αρναία 28-7-1995

Ο Συντάκτης

Θεόδωρος Καμπίδης
Δασολόγος με Α' βαθμό

Θεωρήθηκε
Αρναία 28-7-1995

Ο Δασάρχης

Αναστάσιος Οικονόμου
Δασολόγος με Α' βαθμό


Ο Δ/ντής Δασών

Βασίλειος Μπαλλούκας
Δασολόγος με Α' βαθμό

Ο Περ/κός Δ/ντής Χαλ/κής

Θεόδωρος Κακαβάς

Δασοπονικος Χαρτης Μοναστηριακου Δασους "Κακαβου"

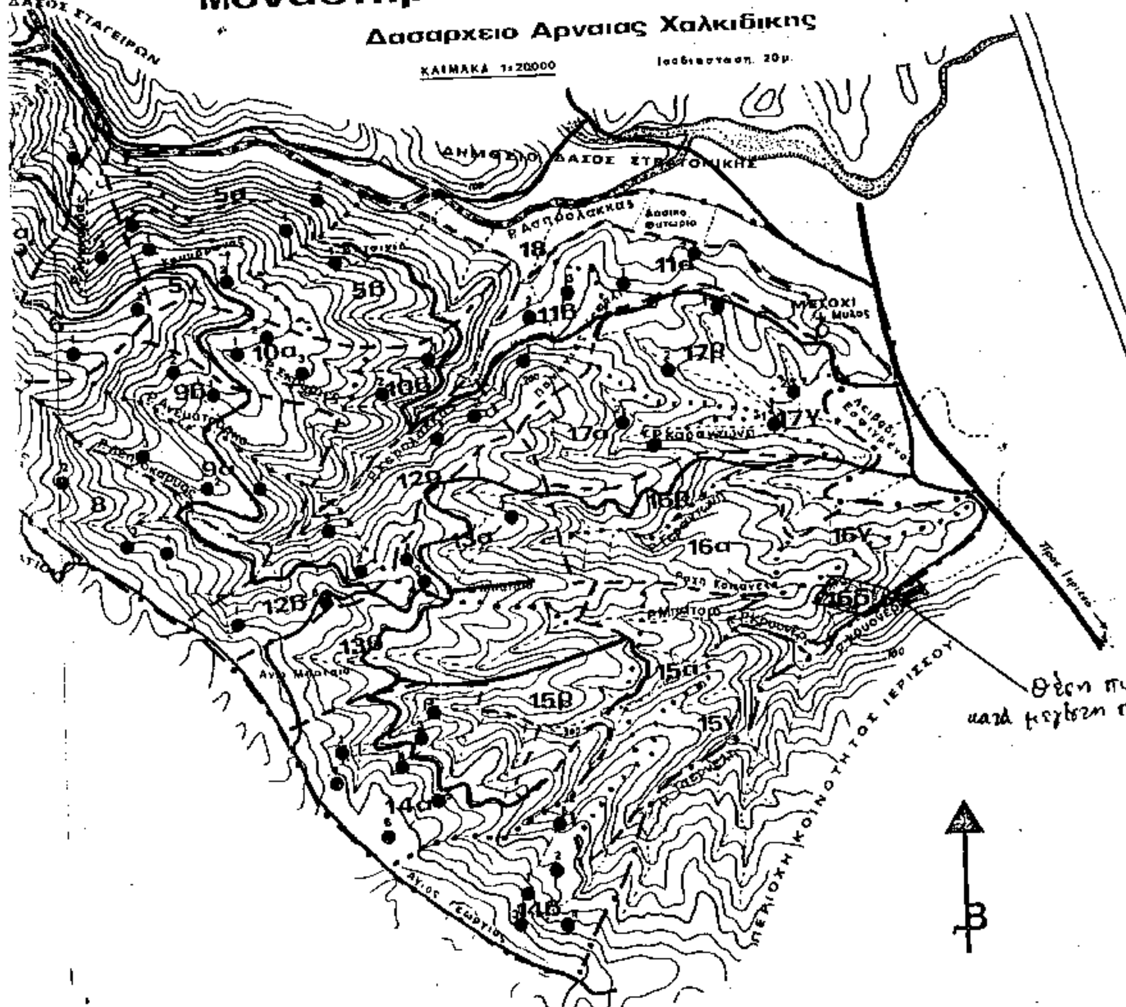

ΑΠΑΛΛΟΤΡΙΩΣΕΙΣ

ΑΠΟΦΑΣΕΙΣ

Αριθ. 852 (2)

Ανάκληση της 3133/9.3.89 απόφασης Ν. Βοιωτίας περί αναγκαστικής απαλλοτρίωσης στην Αλυκή Ξηρονομής Βοιωτίας για αρχαιολογικούς σκοπούς.

Ο ΠΕΡΙΦΕΡΕΙΑΚΟΣ ΔΙΕΥΘΥΝΤΗΣ Ν. ΒΟΙΩΤΙΑΣ

Έχοντας υπόψη:

1. Τις διατάξεις του άρθρου 12 του Ν.Δ. 797/71 «Περί αναγκαστικών απαλλοτριώσεων» σε συνδιασμό με τις διατάξεις του Β. Δ/τος 139/71 «περί αρμοδιότητας Νομαρχών προς κήρυξη αναγκαστικών απαλλοτριώσεως».

2. Τις διατάξεις των Νόμων 2218/94 και 2240/94 «περί νομαρχιακής αυτοδιοίκησης».

3. Το υπ' αριθμ. ΥΠΠΟ/ΑΠΑΛΛ/Φ 82/29593/1083/3.7.95 έγγραφο του Υπ. Πολιτισμού κατά το οποίο το υπό απαλλοτρίωση ακίνητο δεν είναι πλέον απαραίτητο, αποφασίζουμε:

Ανακαλούμε την υπ' αριθμ. 3133/9.3.89 απόφαση Ν. Βοιωτίας με την οποία κηρύχθηκε αναγκαστική απαλλοτρίωση, για λόγους δημόσιας ωφέλειας και ειδικότερα για την προστασία, συντήρηση κι ανάδειξη του αρχαιολογικού χώρου των αρχαίων Σιφών εκτάσεως συνολικού εμβαδού 6.293 μ² που βρίσκεται στην Αλυκή - Ξηρονομης του Ν. Βοιωτίας.

Η απόφαση αυτή να δημοσιευθεί στην Εφημερίδα της Κυβερνήσεως.

Λιβαδειά, 2 Αυγούστου 1995

Ο Περ/κός Διευθυντής

ΣΤΑΜ. ΤΣΟΥΛΟΥΧΟΠΟΥΛΟΣ

Αριθ. 3507 (3)

Εφαρμογή του άρθρου 1 του Νόμου 653/77 «περί υποχρεώσεως των παροδίων ιδιοκτητών για τη διάνοιξη Επαρχιακών οδών κ.λ.π.» στο Ν. Βοιωτίας.

Ο ΝΟΜΑΡΧΗΣ ΒΟΙΩΤΙΑΣ

Έχοντας υπόψη:

1. Το Ν. 653/77 περί υποχρεώσεως των παροδίων ιδιοκτητών για τη διάνοιξη Εθνικών Επαρχιακών και Κοινοτικών οδών.

2. Το Π.Δ. 929/79 ως και τον Ν. 960/21.8.79 και ιδιαίτερα την παρ. 4 του άρθρου 9 δια των οποίων τέθηκαν σε εφαρμογή νέες διατάξεις απαλλοτριώσεων με επιβάρυνση των παροδίων ιδιοκτητών για τις περιπτώσεις Εθνικών οδών (νέες διανοίξεις, βελτιώσεις).

3. Την ανάγκη καθορισμού των περιπτώσεων εφαρμογής του άρθρου 1 του Ν. 653/77 σε οδούς που προβλέπεται εκτέλεση εργασιών βελτιώσεως και διαπλατύνσεως.

Και αφού λάβαμε υπόψη τη μελέτη ΟΔΟΥ ΑΠΟ Δ/ΣΗ 3ης Ε.Ο. - ΚΑΝΝΑΒΑΡΙ - ΘΙΣΒΗ - ΤΜΗΜΑ 3 (Χ.Θ 4.650 - Χ.Θ 4.950), καθώς και το αντίστοιχο κτηματολόγιο αυτής, σύμφωνα με το οποίο η συνολικά απαλλοτριούμενη έκταση είναι 9753.0 τετρ. μέτρα, αποφασίζουμε:

Ορίζουμε την περιοχή που φαίνεται στο κτηματολογικό τεύχος της μελέτης ΟΔΟΥ από Δ/ΣΗ 3ης Ε.Ο. - ΚΑΝΝΑΒΑΡΙ - ΘΙΣΒΗ - ΤΜΗΜΑ 3 (Χ.Θ 4.650 - Χ.Θ 4.950), για την οποία έχουν εφαρμογή οι διατάξεις του άρθρου 1 του Ν. 653/77.

Η παρούσα να δημοσιευτεί στην Εφημερίδα της Κυβερνήσεως.

Λιβαδειά, 8 Αυγούστου 1995

Ο Νομάρχης κ.α.α.

Ο Πρόεδρος της Β' Νομαρχ. Επιτροπής

ΙΩΑΝ. ΠΕΡΓΑΝΤΑΣ

Αριθ. 335 (4)

Ανάκληση της αναγκαστικής απαλλοτρίωσης που κηρύχθηκε με την 176/20.9.89 (ΦΕΚ 598/2.10.89/τ.Δ') απόφαση του Νομάρχη Ρεθύμνης για τη διαπλάτυνση του δρόμου «επαρχιακός δρόμος Ρέθυμνο - Αγία Φωτεινή, τμήμα ποταμοί - Λινές».

Ο ΠΕΡΙΦ/ΚΟΣ ΔΙΕΥΘΥΝΤΗΣ Ν. ΡΕΘΥΜΝΗΣ

Έχοντας υπόψη:

1. Τις διατάξεις του άρθρου 12 του Ν.Δ. 797/1971 «Περί αναγκαστικών απαλλοτριώσεων», σε συνδυασμό με τις διατάξεις του Β.Δ. 139/1971 «περί της αρμοδιότητος των Νομαρχών Προς κήρυξιν αναγκαστικών τινών απαλλοτριώσεων».

2. Την αριθ. 176/20.9.1989 (ΦΕΚ 598/2.10.1989 τ.Δ') απόφαση του Νομάρχη Ρεθύμνης με την οποία κηρύχθηκε αναγκαστική απαλλοτρίωση ακινήτων για την διαπλάτυνση του δρόμου «επαρχιακός δρόμος Ρέθυμνο - Αγία Φωτεινή, τμήμα ποταμοί - Λινές».

3. Την αριθ. 300/94 απόφαση του Διοικητικού Συμβουλίου του Νομαρχιακού Ταμείου Ρεθύμνης με την οποία εγκρίνουν την ανάκληση της παραπάνω απαλ/σης.

4. Το γεγονός ότι δεν έχει συντελεσθεί η εν λόγω αναγκαστική απαλλοτρίωση.

5. Τις διατάξεις των Νόμων 2218/94 και 2240/94 «Περί Νομαρχιακής Αυτοδιοίκησης», αποφασίζουμε:

Ανακαλούμε την αναγκαστική απαλλοτρίωση που κηρύχθηκε με την αριθ. 176/20.9.89 (ΦΕΚ 598/2.10.89 τ.Δ') απόφαση του Νομάρχη Ρεθύμνης για τη διαπλάτυνση του δρόμου «επαρχιακός δρόμος Ρέθυμνο - Αγία Φωτεινή, τμήμα ποταμοί - Λινές», ως προς ολόκληρη την έκταση συνολικού εμβαδού 7.299 μ², που φαίνεται με κλίμακα 1:500 στο από 6.4.89 κτηματολογικό διάγραμμα και στον αντίστοιχο κτηματολογικό πίνακα τα οποία έχει συντάξει η Φρειδερίκη Κασσωτάκη, Πολιτικός Μηχανικός και έχει θεωρήσει στις 13.4.89 ο Δ/ντής Τεχνικών Υπηρεσιών Ρεθύμνης Ευριπίδης Τζανουδάκης, γιατί η έκταση αυτή δεν πρόκειται να χρησιμοποιηθεί για το σκοπό που απαλλοτριώθηκε.

Η απόφαση αυτή να δημοσιευθεί στην Εφημερίδα της Κυβερνήσεως.

Ρέθυμνο, 7 Αυγούστου 1995

Ο Περιφ/κός Δ/ντής

ΤΗΛ. ΑΓΓΕΛΟΠΟΥΛΟΣ

ΠΟΛΕΟΔΟΜΙΑ

ΑΠΟΦΑΣΕΙΣ

Αριθ. 338 (5)

Τροποποίηση ορίων στον οικισμό «Προαστείου» του Ν. Κοζάνης.

Ο ΝΟΜΑΡΧΗΣ ΚΟΖΑΝΗΣ

Έχοντας υπόψη:

1. Τις διατάξεις του από 24.4.1985 Π.Δ. (ΦΕΚ 181Δ/3.5.1985) «περί τρόπου καθορισμού ορίων οικισμού της χώρας, κατηγορίες αυτών και καθορισμός όρων και περιορισμών δόμησης.»

2. Τις προτάσεις των ιδιωτών μελετητών Μηχ/κών, στους οποίους ανατέθηκε σχετική μελέτη στα πλαίσια του προγράμματος των ανοικτών πόλεων, που αφορούν στον προσδιορισμό των ορίων των υπόψη οικισμών.

3. Τα δελτία αρχιτεκτονικής αναγνώρισης των οικισμών που συμπληρώθηκαν από τους προαναφερόμενους μελετητές κατά τις υποδείξεις των σχετικών προδιαγραφών του ΥΧΟΠ.

4. Την υπ' αριθμ. 630/22.1.86 απόφασή μας για την κατηγοριοποίηση των οικισμών του Ν. Κοζάνης που έχουν πληθυσμό μέχρι και 2.000 κατοίκους.

5. Την υπ' αριθμ. 441/21.11.86 Απόφαση Νομάρχη Κοζάνης σχετικά με τον καθορισμό ορίων και όρων δόμησης του οικισμού Πoραστείου.

6. Την υπ' αριθμ. 42/94 και 32/94 Αποφάσεις Κοινοτικού Συμβουλίου Προαστείου.

7. Το γεγονός της ύπαρξης κτισμάτων - οικοδομών στην συγκεκριμένη περιοχή.

8. Το Ν. 1735/87 άρθρο 22 παρ. 7 και τις 488/91 και 489/91 Αποφάσεις του Συμβουλίου Επικρατείας.

9. Την κοινή Υπουργική Απόφαση Γ4Δ/15883/1903/18.2.87 (ΦΕΚ 142/β/15.3.88).

10. Την υπ' αριθμ. πρωτ. 338/94 γνωμοδότηση του Συμβουλίου ΠΕ.ΧΩ.ΔΕ. Ν. Κοζάνης.

11. Το Ν. 2218/13.6.94 (ΦΕΚ 90Α/13.6.94) περί «Ιδρυσης Νομαρχιακής Αυτοδιοίκησης κ.λ.π.» όπως συμπληρώθηκε με το Ν. 2240/15.9.94 (ΦΕΚ 153Α/15.9.94) και την υπ' αριθμ. 19/31.3.95 (ΦΕΚ 326Β/27.4.95) Απόφαση Νομαρχ. Συμβουλίου Κοζάνης.

12. Το γεγονός ότι από τις διατάξεις της απόφασης αυτής δεν προκαλείται δαπάνη σε βάρος του προϋπολογισμού του οικείου ΟΤΑ, αποφασίζουμε:

I. Καθορίζουμε τα νέα όρια του οικισμού Προαστείου του Ν. Κοζάνης, όπως αυτά φαίνονται στα συνοδευτικά της παρούσας σχεδιαγράμματα σε κλ. 1:5.000, που αποτελούν αναπόσπαστα μέρη της απόφασης αυτής και συντάχθηκαν βάσει στοιχείων χαρτών και επί τόπου ελέγχου.

II. Καθορίζουμε τους Γενικούς και Ειδικούς όρους και περιορισμούς δόμησης, για τον Οικισμό Προαστείου, όπως αναφέρονται στην υπ' αριθμ. 441/21.11.86 Απόφαση Νομάρχη Κοζάνης.

III.α) Πριν από οποιαδήποτε κατάτμηση οικοπέδων εντός των ορίων του οικισμού θα πρέπει να θεωρείται το σχετικό τοπογραφικό διάγραμμα από το Τμήμα Ποελοδομίας και ΠΕ της Νομαρχίας ώστε να εξασφαλίζεται η συνέχεια των υπαρχόντων Κοινόχρηστων χώρων και η δημιουργία νέων Κοινόχρηστων χώρων σύμφωνα με τα οριζόμενα στις διατάξεις της παρ. I του άρθρου 6 του από 24.4.1985 Δ/τος.

β) Να εξασφαλίζεται οπωσδήποτε η συνέχεια των υφισταμένων ή εγκεκριμένων δρόμων του οικισμού.

Κατά τα λοιπά ισχύουν τα οριζόμενα στο Δ/γμα της 24.4.1985 (ΦΕΚ 181Δ/3.5.1985).


Η παρούσα απόφαση με το τοπογραφικό διάγραμμα του οικισμού που την συνοδεύει (1 φύλλο σε κλ. 1:5.000) να αναρτηθούν στο κτίριο της Νομαρχίας ΚΟΖΑΝΗΣ, Τμ. Πολεοδομίας και ΠΕ 5ος όροφος για 15 ημέρες μετά την δημοσίευση του λεκτικού της απόφασης και του τοπογραφικού διαγράμματος στο ΦΕΚ.

Η παρούσα απόφαση να δημοσιευθεί στην Εφημερίδα της Κυβερνήσεως.

Κοζάνη, 20 Ιουλίου 1995

Ο Νομάρχης

ΠΑΣΧΟΣ Ι. ΜΗΤΛΙΑΓΚΑΣ

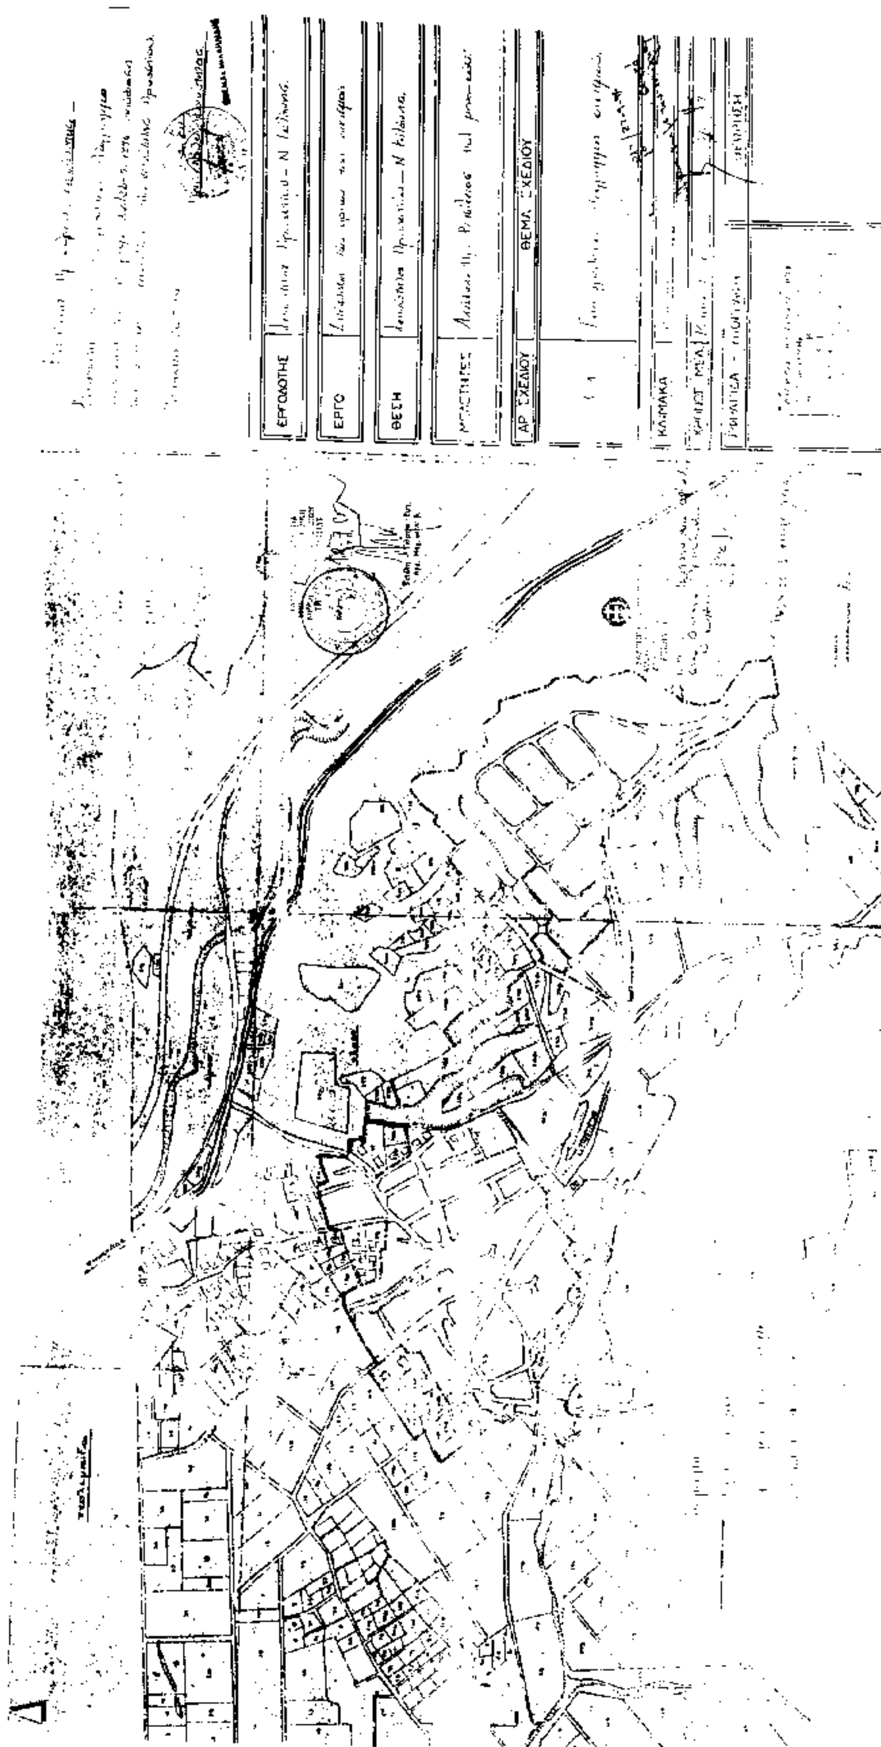
ΕΡΓΟΔΟΤΗΣ
ΕΡΓΟ
ΘΕΣΗ
ΜΕΛΕΤΗΤΕΣ
ΑΡ ΣΧΕΔΙΟΥ
ΘΕΜΑ ΣΧΕΔΙΟΥ
ΚΛΙΜΑΚΑ

Αριθ. 4880/1716 (6)

Τροποποίηση Ρ.Σ. Καλαμάτας Ν. Μεσσηνίας στο Ο.Τ. 560 ως προς την αύξηση του Σ.Δ.

Ο ΝΟΜΑΡΧΗΣ ΜΕΣΣΗΝΙΑΣ

Έχοντας υπόψη:

1. Τις διατάξεις του από 17.7.1923 Ν. Δ/τος «περί σχεδίων πόλεων», όπως μεταγενέστερα τροποποιήθηκαν και συμπληρώθηκαν και ειδικότερα τα άρθρα 3 και 70.

2. Τις διατάξεις του Α.Ν. 314/68 «περί παροχής στον Υπουργό Βορείου Ελλάδας και τους Νομαρχες της Χώρας αρμοδιοτήτων επί θεμάτων εγκρίσεων επεκτάσεως και τροποποιήσεως σχεδίων Πόλεων και Οικισμών (ΦΕΚ 47/Α/68), όπως τροποποιήθηκαν με το Ν. Δ/γμα 1018/71 (ΦΕΚ 220/Α/71) και με την παρ. 3 του άρθρου 34 του Ν. 1577/85 (ΦΕΚ 210/α/85).

3. Τις διατάξεις του Π. Δ/τος 183/1986 (ΦΕΚ 70/Α/86) με το οποίο μεταβιβάζονται αρμοδιότητες στους Νομάρχες της Χώρας.

4. Το άρθρο 29Α του Ν. 1558/85 που προστέθηκε με το άρθρο 27 του Ν. 2081/92.

5. Το ισχύον Ρυμοτομικό Σχέδιο.

6. Τη με αριθμ. 126/95 απόφαση του Δημοτικού Συμβουλίου Καλαμάτας με την οποία αποφασίστηκε η τροποποίηση του Ρυμοτομικού Σχεδίου στο Ο.Τ. 560 στο οικόπεδο που στεγάζονται το 4ο Γυμνάσιο - Λύκειο και το 62ο Γυμνάσιο Καλαμάτας, ώστε να αυξηθεί ο Σ.Δ. από 0,5 σε 0,6 για να γίνει δυνατή η προσθήκη των 8 απαιτουμένων αιθουσών.

7. Την θετική γνωμοδότηση του ΣΧΟΠ Ν. Μεσσηνίας, όπως διατυπώθηκε στο Πρακτικό με αριθμ. 6ον/5.6.95 (θέμα 1ο), αποφασίζουμε:

1. Την τροποποίηση του Ρ.Σ. Καλαμάτας στο Ο.Τ. 560, στο οικόπεδο που στεγάζονται το 4ο Γυμνάσιο - Λύκειο και το 6ο Γυμνάσιο Καλαμάτας, ως προς την αύξηση του Σ.Δ. σε 0,6, όπως αυτό φαίνεται στο συνημμένο πρωτότυπο Τοπογραφικό Διάγραμμα σε κλ. 1:1000 που θεωρήθηκε από τη Δ/ντρια ΠΕΧΩ και Πολεοδομίας Ν. Μεσσηνίας και συνοδεύει την απόφαση αυτή.

2. Κάλυψη δαπάνης.

Από τις διατάξεις αυτής της απόφασης δεν προκαλείται δαπάνη σε βάρος του Δημοτικού προϋπολογισμού.


3. Η ισχύς της απόφασης αυτής αρχίζει από την δημοσίευση της στην Εφημερίδα της Κυβέρνησης.

4. Η απόφαση αυτή να δημοσιευθεί στην Εφημερίδα της Κυβέρνησης.

Καλαμάτα, 27 Ιουλίου 1995

Ο Νομάρχης

ΠΑΝ. ΦΩΤΕΑΣ

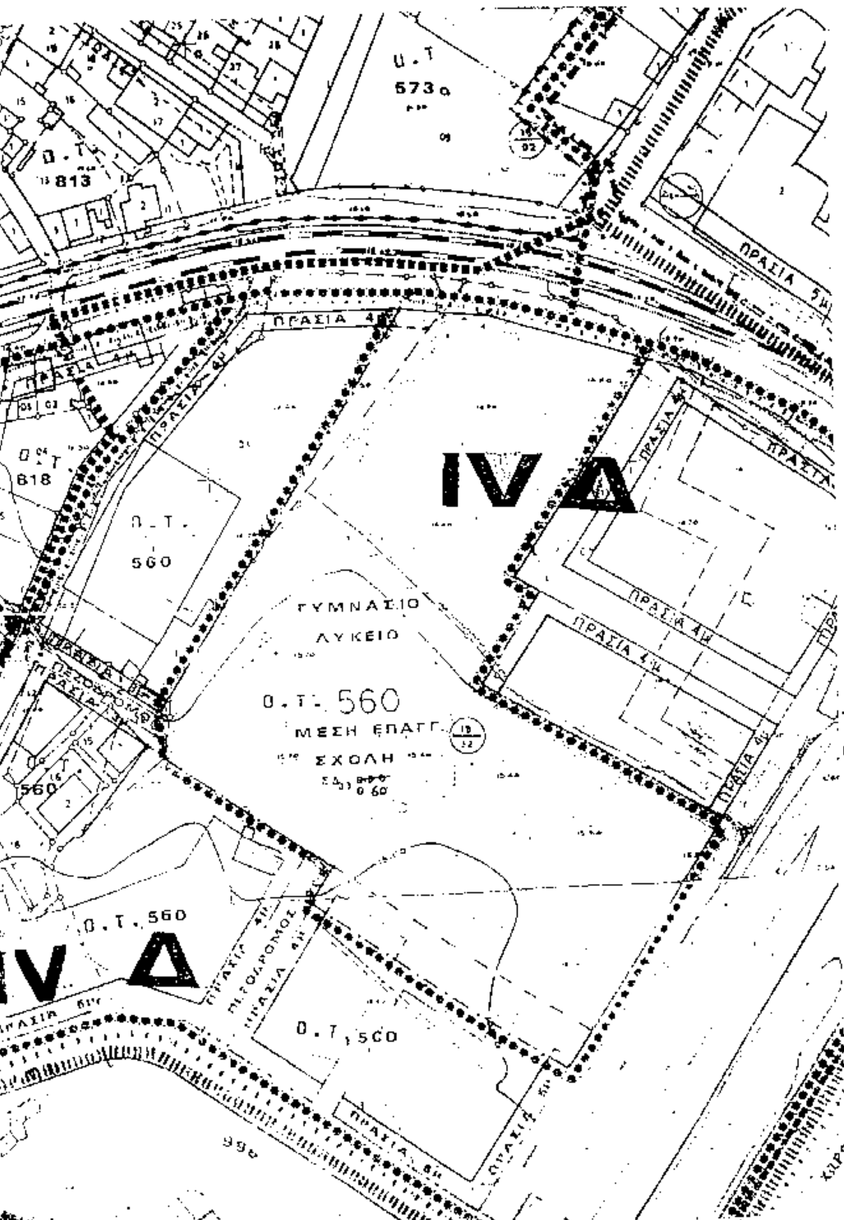

ΕΛΛΗΝΙΚΗ ΔΗΜΟΚΡΑΤΙΑ
ΝΟΜΑΡΧΙΑΚΗ ΑΥΤΟΔΙΟΙΚΗΣΗ ΜΕΣΣΗΝΙΑΣ
ΝΟΜΑΡΧΙΑΚΗ ΕΠΙΤΡΟΠΗ ΥΠΟΔΟΜΩΝ
ΤΜΗΜΑ ΠΟΛΕΟΔΟΜΙΑΣ & Π.Ε.

ΘΕΜΑ: Τροποποίηση Ρ.Σ. Καλαμάτας στο Ο.Τ. 560 ως προς την αύξηση του Σ.Δ. σε 0,6.

ΕΛΕΓΧΘΗΚΕ
Ν. Νιανιαρα - Χαρούλη
Τοπ. Μηχ/κος Α' 6

Η ΠΡΟΪΣΤΑΜΕΝΗ
Αικ. Βαρβουτσή
Τοπ. Μηχ. Β' 4

ΘΕΩΡΗΘΗΚΕ
Καλαμάτα 20-7-1995
Η ΔΙΕΥΘΥΝΤΡΙΑ
Κασιδού - Πουλημένου
Αρχ/κτων

Αδαμόπουλος Σπύρος

ΕΓΚΡΙΘΗΚΕ
Καλαμάτα 27-7-1995
Αρ. απόφαση Νομάρχη
4880/1716/95
Ο ΝΟΜΑΡΧΗΣ
ΠΑΝ. ΦΩΤΕΑΣ